


План расстановки мебели. М 1:150.

Вариант банкетной расстановки мебели. М 1:150.

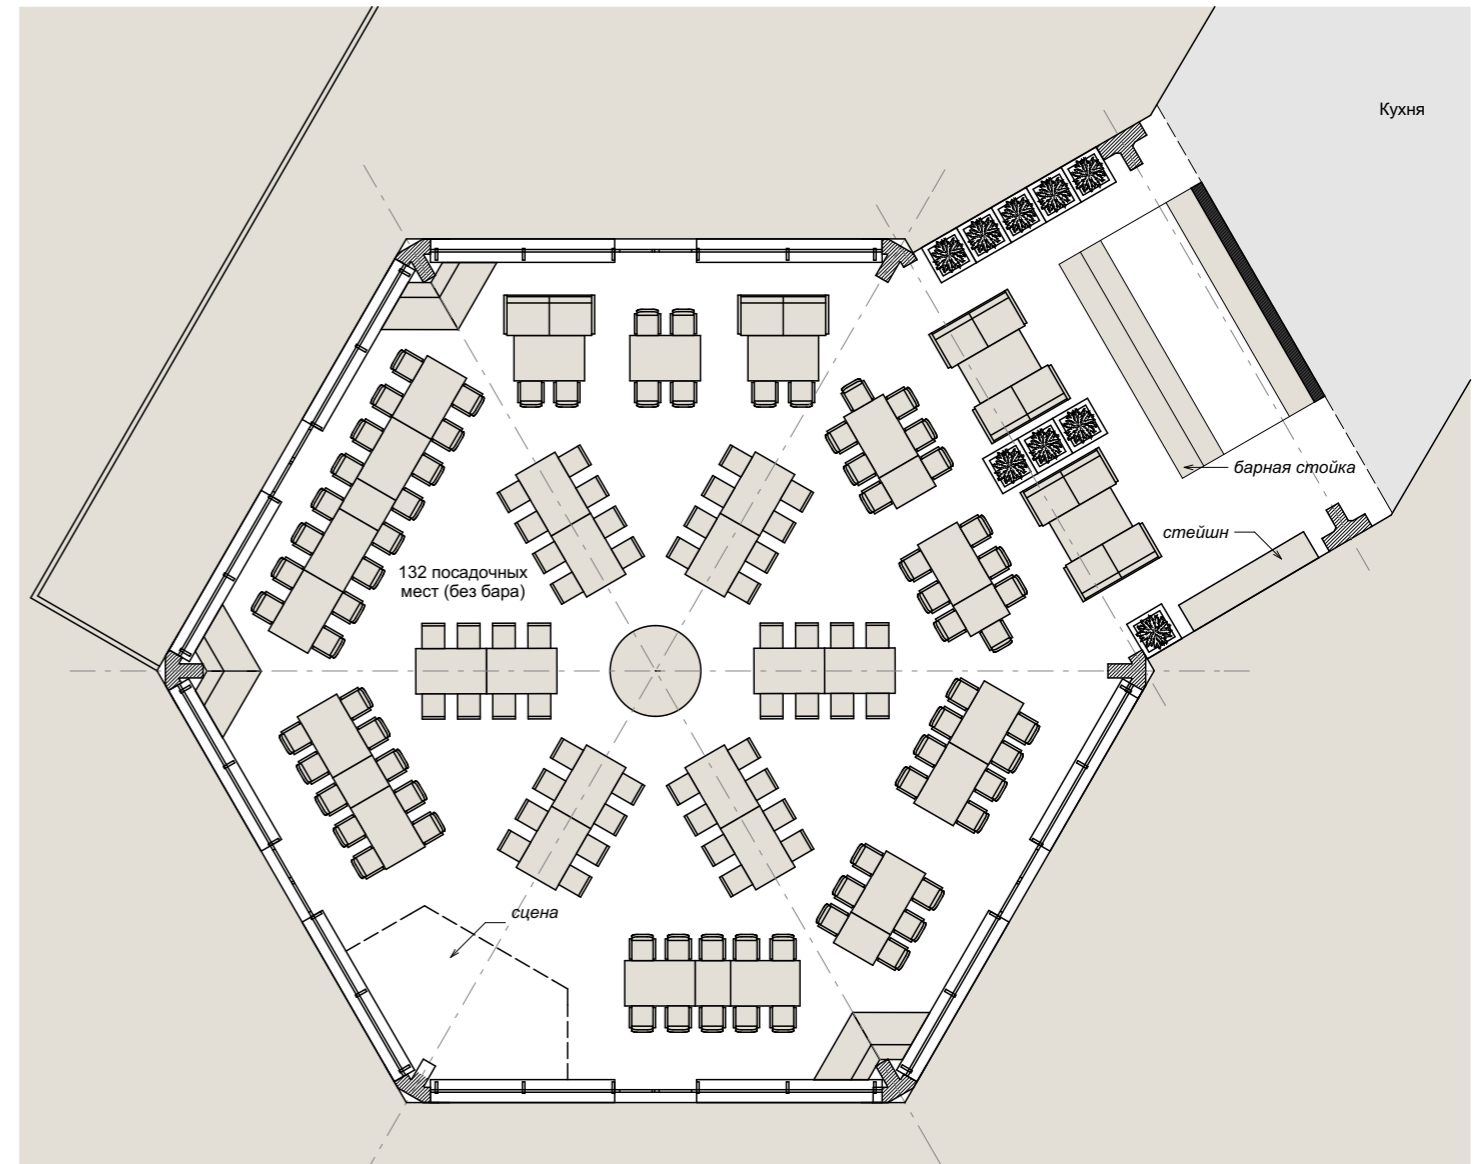

В №1

Согласовано				
Подл. и дата				
Име. № подл.				
Взам. ил. №				

Изм.	Кол.	Лист	№ док.	Подпись	Дата	План расстановки мебели. М 1:150.	ARCHPOINT © ООО «АрхПоинт»	Лист
						Вариант банкетной расстановки мебели. М 1:150.		
Архитектор				Иваницкая Л.А.				