



Варианты банкетной расстановки мебели. М 1:150.

В №2

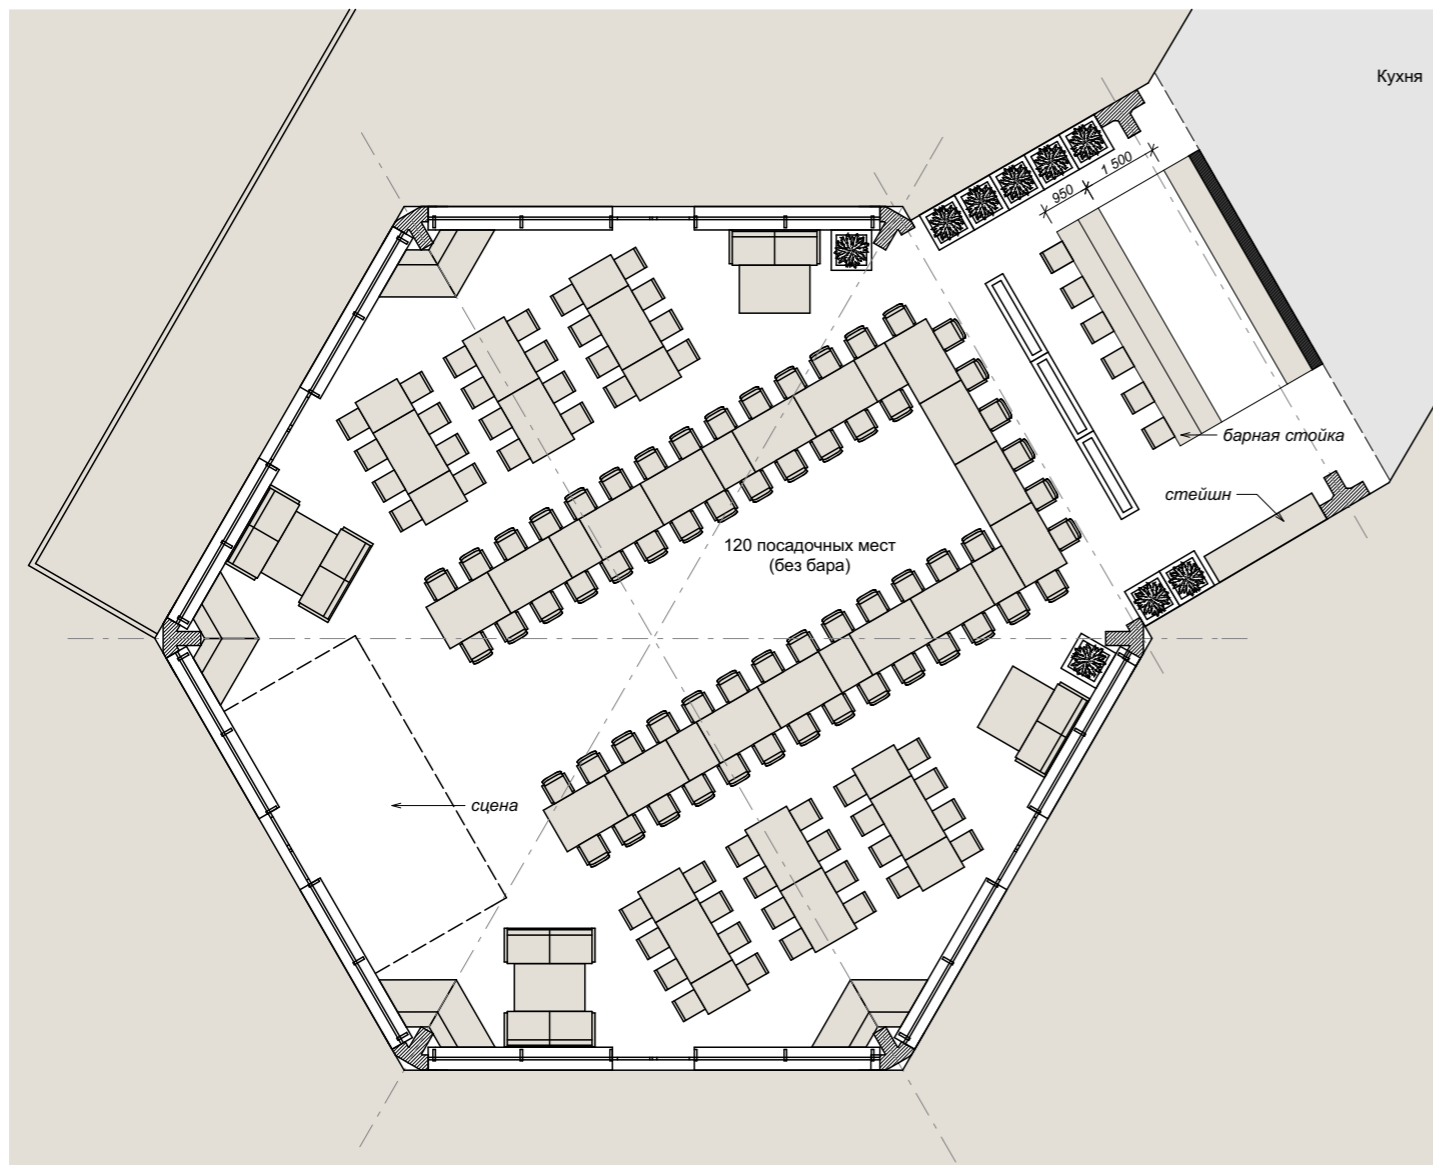

В №3

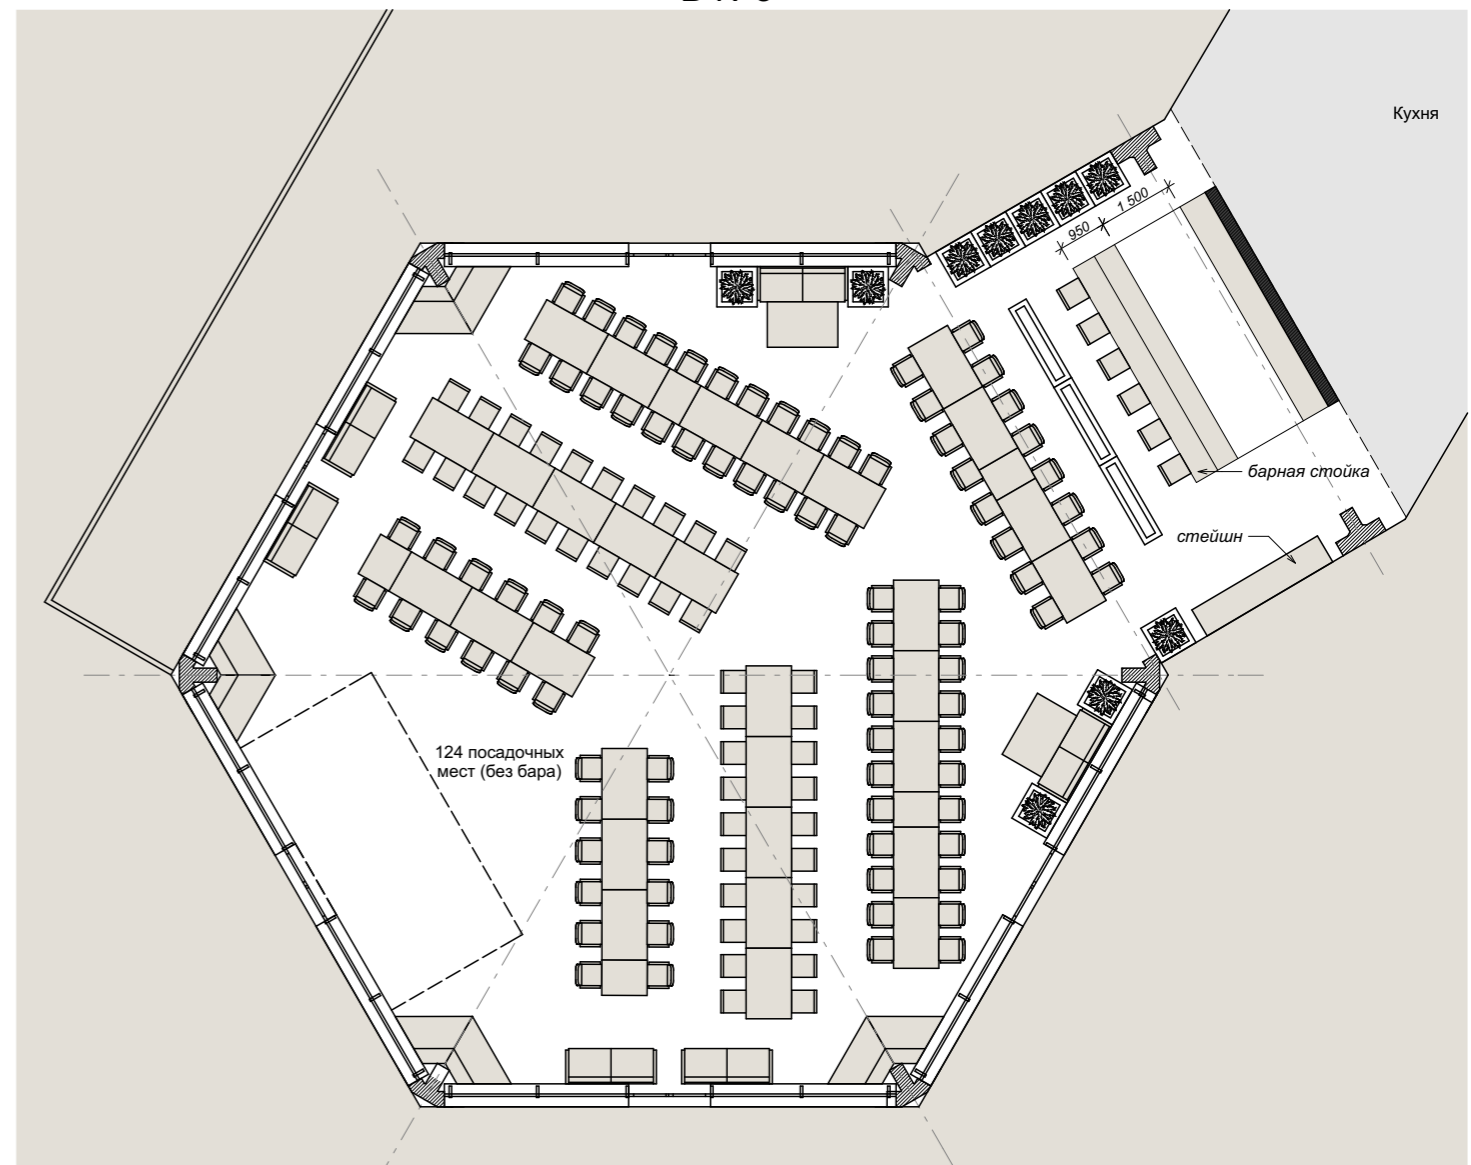

Согласовано

Взам. инв. №

Подл. и дата

Инв. № подл.

Изм.	Кол.	Лист	№ док.	Подпись	Дата
ГАП				Лизунов В. А.	
Архитектор				Иваницкая Л.А.	

Варианты банкетной расстановки мебели. М 1:150.

**ARCHPOINT**  
© ООО «АрхПоинт»

Лист