



Варианты банкетной расстановки мебели. М 1:150.

В №4

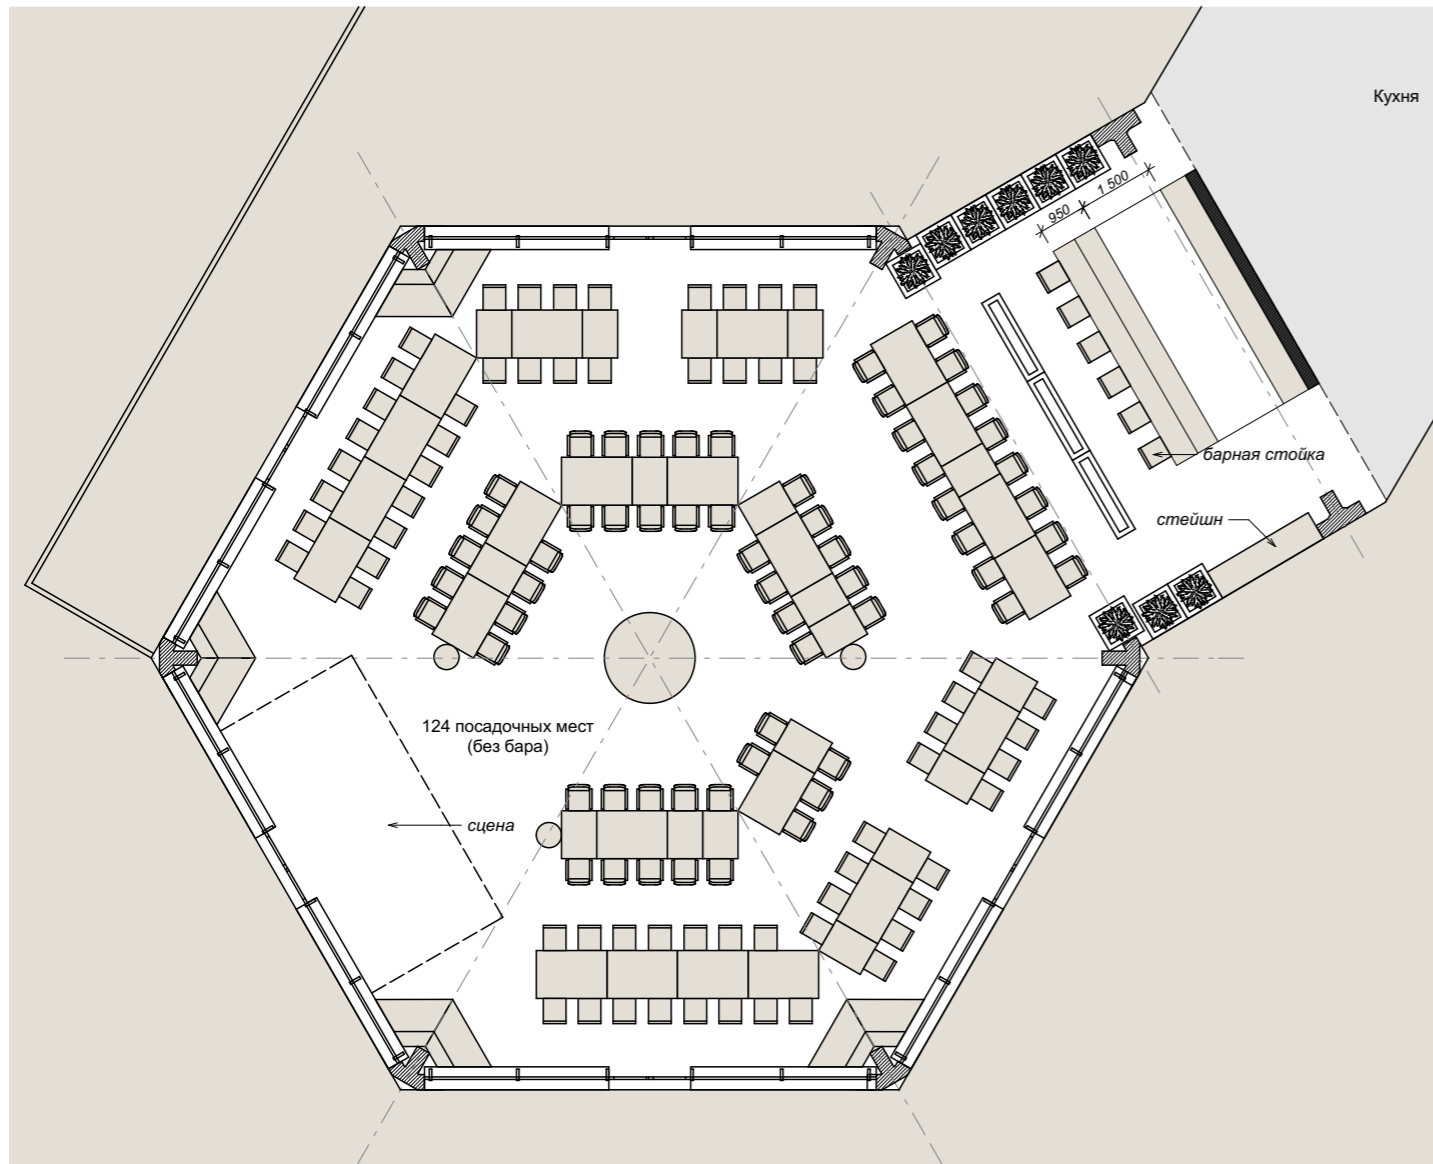

В №5

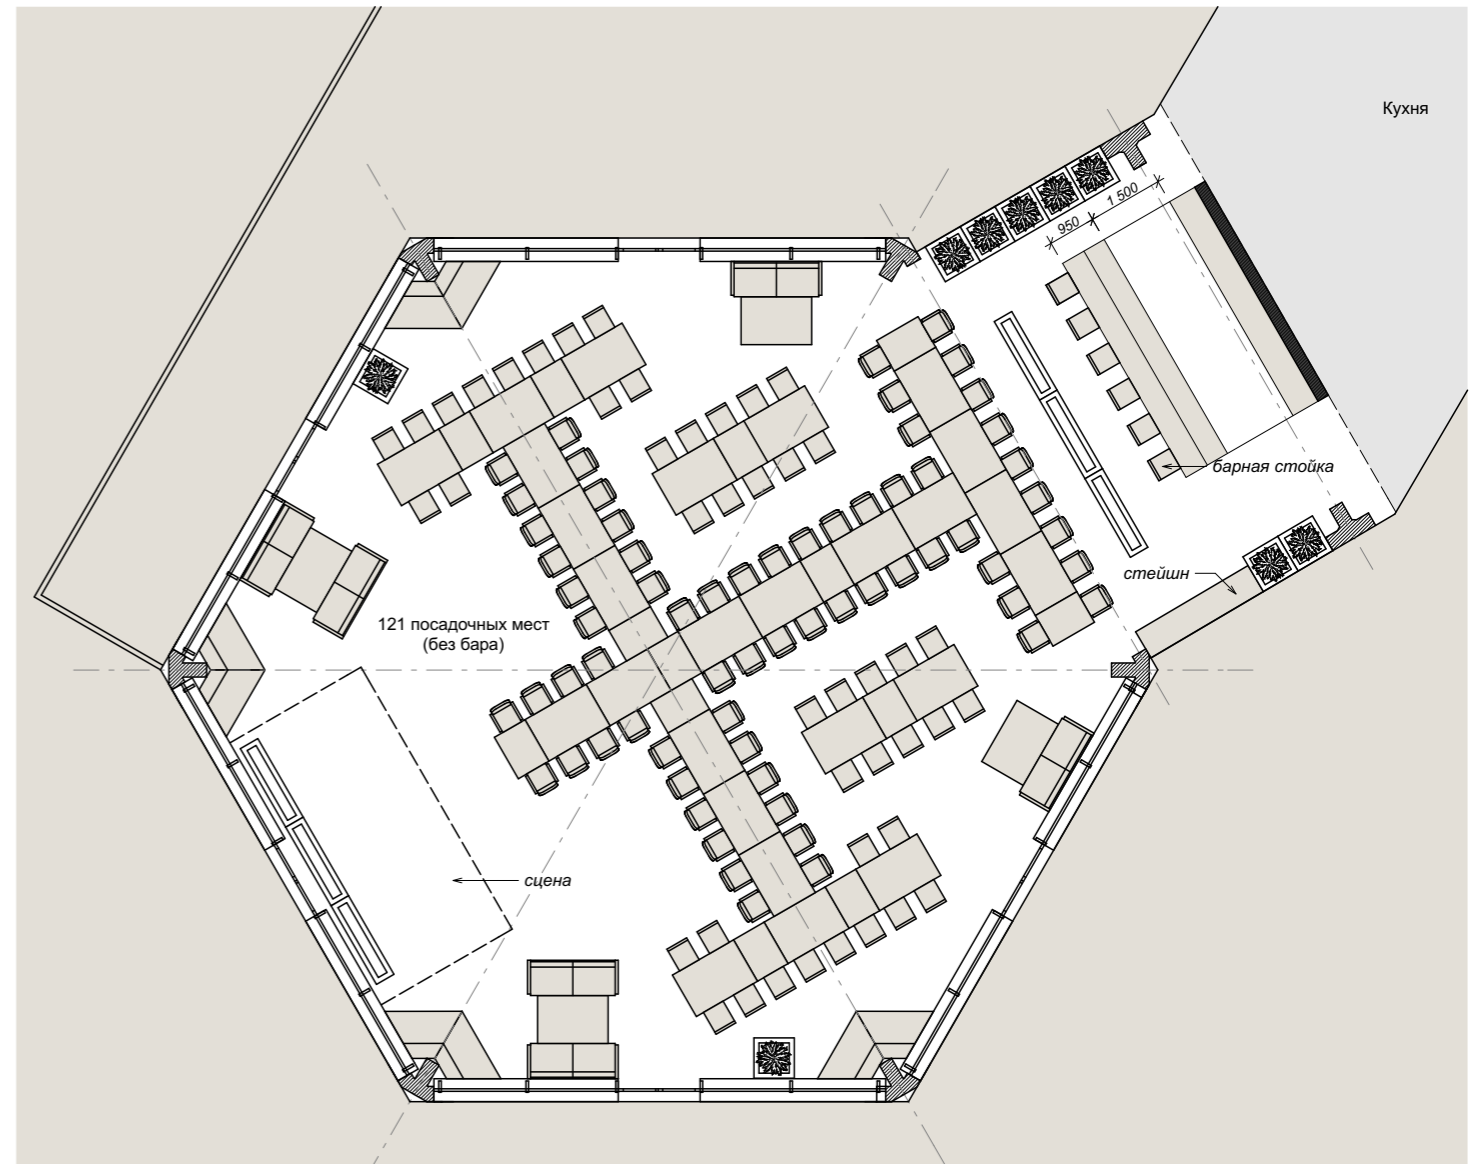

Согласовано

Подл. и дата
Име. № подл.
Взам. и инв. №

Изм.	Кол.	Лист	№ док.	Подпись	Дата
ГАП				Лизунов В. А.	
Архитектор				Иваницкая Л.А.	

Варианты банкетной расстановки мебели. М 1:150.

ARCHPOINT
© ООО «АрхПоинт»

Лист